


## Konstrukce brány

--- Přívodní kabel 3x2,5 CYKY (240V)

--- Chránička  $\varnothing$  min 20mm

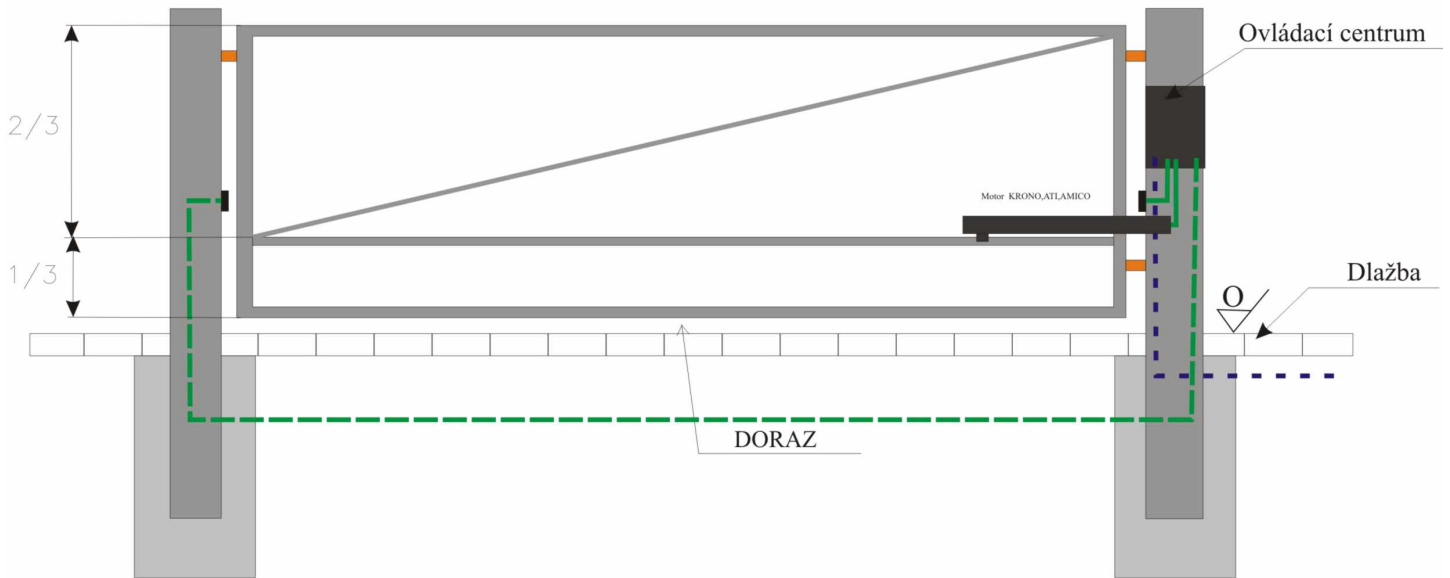

## PŮDORYS

