



Stavební připravenost


Stavební připravenost - posuvná samonosná brána - levá

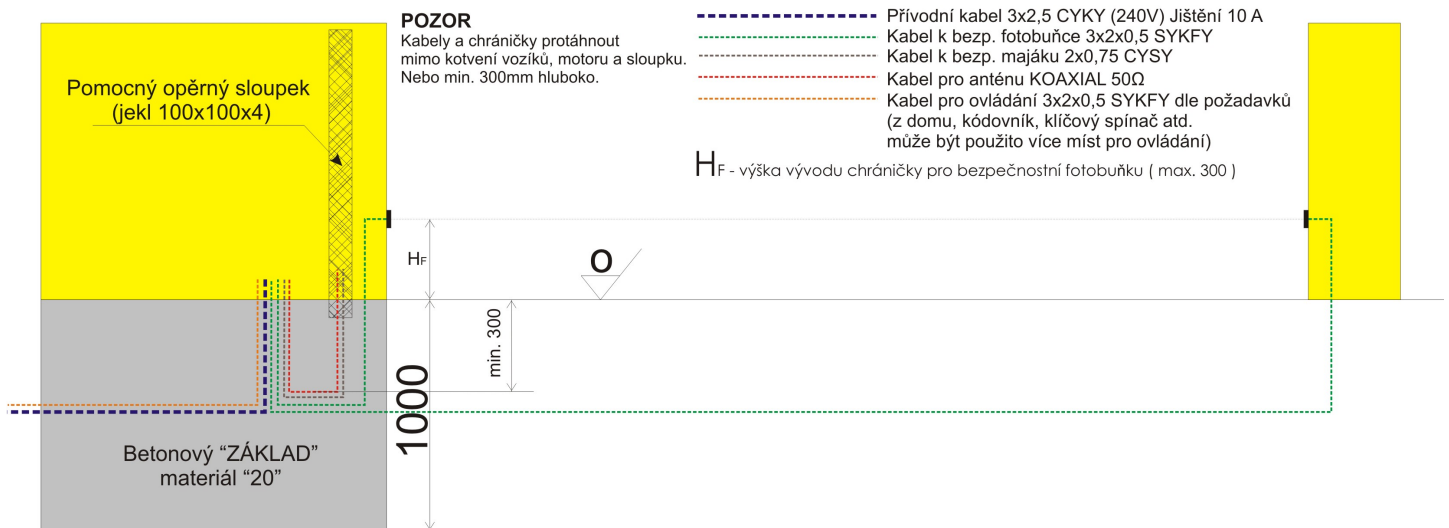

PŮDORYS

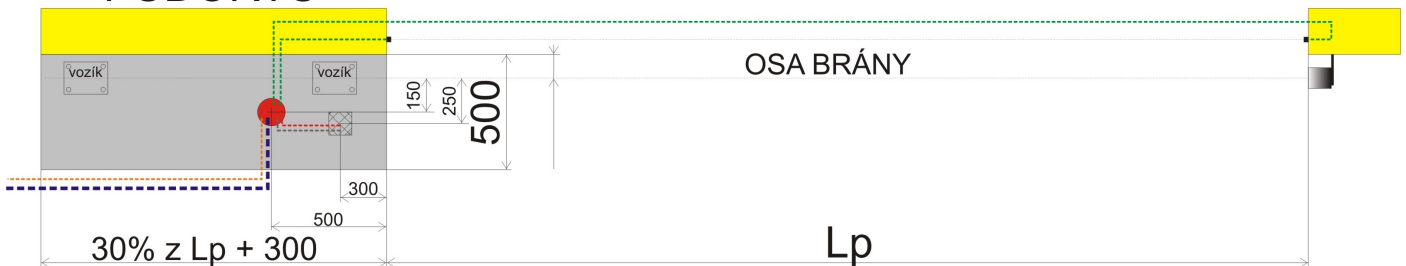

(všechny rozměry uvedeny v milimetrech)

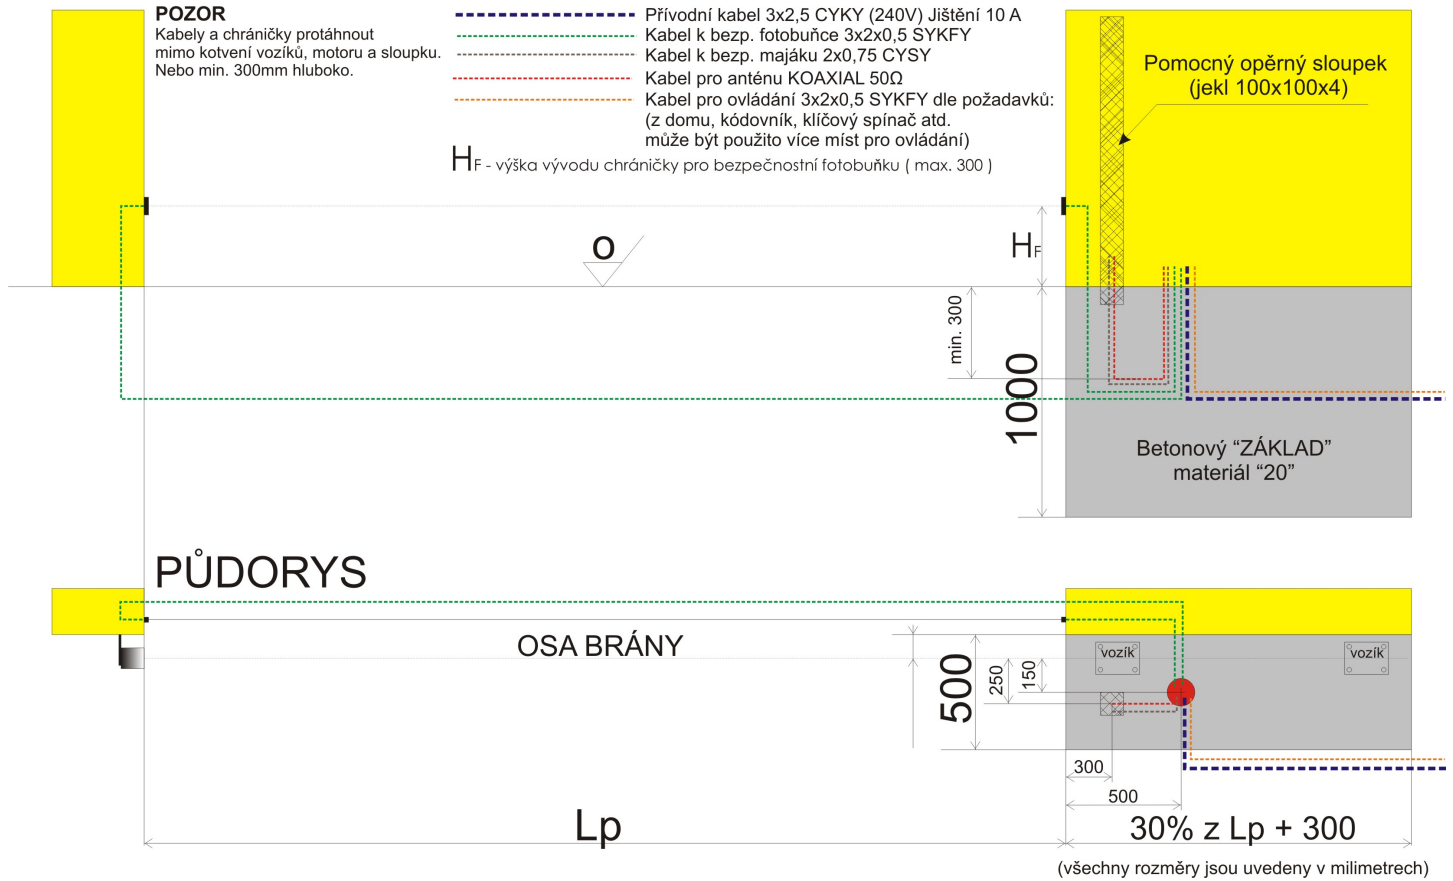Stavební připravenost
Stavební připravenost - posuvná samonosná brána - pravá


Stavební připravenost

